


JAHN CARRÉ

WOHNQUARTIER AM BAUHAUS

WOHNEN-DESSAU.DE



Treppenhaus

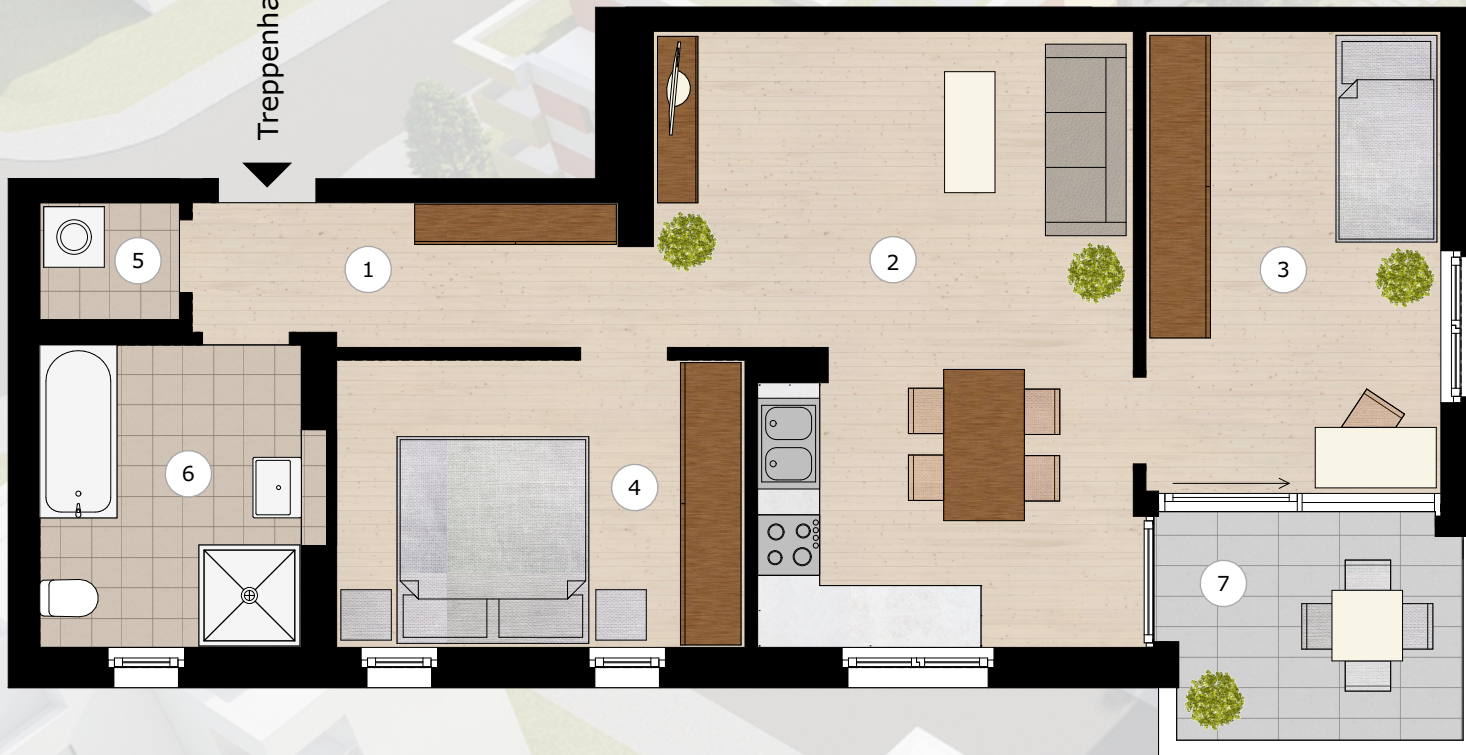

3-Raumwohnung

ca. 71,0 m²

1	Flur	6,5 m ²
2	Wohnen Essen Kochen	26,0 m ²
3	Kind	14,0 m ²
4	Schlafen	11,5 m ²
5	HWR	1,5 m ²
6	Bad	8,0 m ²
7	Loggia (1/2 =)	3,5 m ²

Ausstattung, Ausführung und ggf. Maßnahmen können von dieser Darstellung abweichen. Irrtum und Änderungen bleiben vorbehalten.



Lageplan Haus 2
2. Etage Mitte
Wohnung 0030

