


JAHN CARRÉ

WOHNQUARTIER AM BAUHAUS

WOHNEN-DESSAU.DE

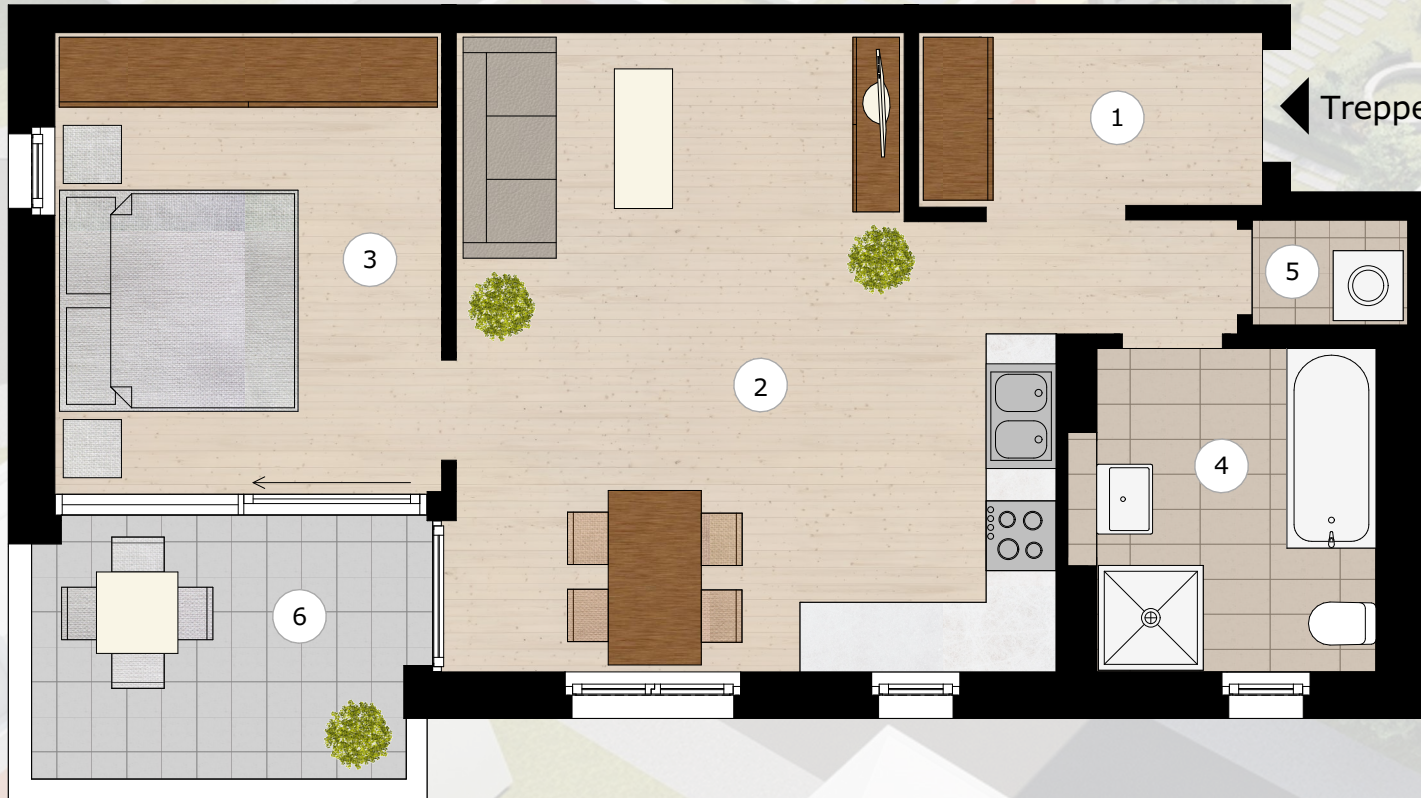

2-Raumwohnung ca. 58,0 m²

- | | | |
|---|-------------------------|---------------------|
| ① | Flur | 4,5 m ² |
| ② | Wohnen Essen Kochen | 28,0 m ² |
| ③ | Schlafen | 13,5 m ² |
| ④ | Bad | 6,5 m ² |
| ⑤ | HWR | 1,5 m ² |
| ⑥ | Loggia (1/2 =) | 4,0 m ² |

Ausstattung, Ausführung und ggf. Maßnahmen können von dieser Darstellung abweichen. Irrtum und Änderungen bleiben vorbehalten.



Lageplan Haus 1
3. Etage rechts 1
Wohnung 0015

